


BOTTENPLAN

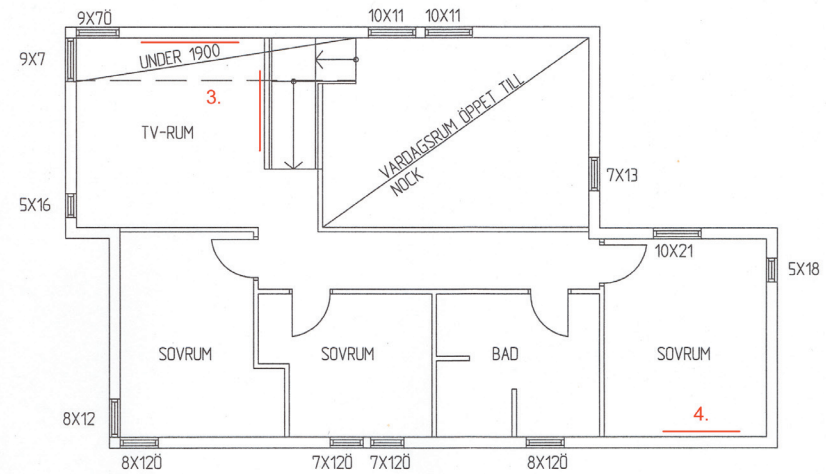

ÖVERVÅNING

**Åtgärdslista väggförstärkning:**

Listan avser förstärkningar utöver de som redan görs i kök, klädvård och badrum.

1. Förstärkning för vägghängd sits. Underkant 50 cm från golv och 100 cm upp därifrån. Osäker på vilken sida om toalettdörr sitsen får plats utifrån ritningsunderlag. Sits kräver minst 30 cm bredd. Förstärk båda sidor om toalettdörr.
2. Förstärkning för vägghängd TV. Underkant 100 cm från golv och 100 cm upp därifrån.
3. Förstärkning för vägghängd TV. Underkant 80 cm från golv och 100 cm upp därifrån.
4. Förstärkning vägghängd TV. 100 cm upp och 100 cm upp därifrån.

BET	ANT	ÄNDRINGEN AVSER	SIGN	DATUM

**Landstorps Cadhouse**  
 Nystrandsgatan 23, 633 46 ESKILSTUNA  
 Tel: 016-51 71 00 Fax: 016-51 71 02  
 www.cadhouse.se

RITAD AV, KONSTRUERAD AV	GRANSKAD AV	ARBETSNUMMER
P.L.		919
ESKILSTUNA 2005-12-29		

BORSÖKNA 1:257  
 ESKILSTUNA KOMMUN  
 NYBYGGNAD AV HUS.

SKALA 1:50

RITNINGNUMMER  
**A30:01**

ÄNDR BET