


## BOTTENPLAN

### Ändringslista 060515

1. Flytta dörröppning till förråd så att en garderob med djup 60 cm kan få plats innanför utan att täcka för dörrhålet. Flytta bara dörrhålet så mycket som behövs (med någon cm i marginal).

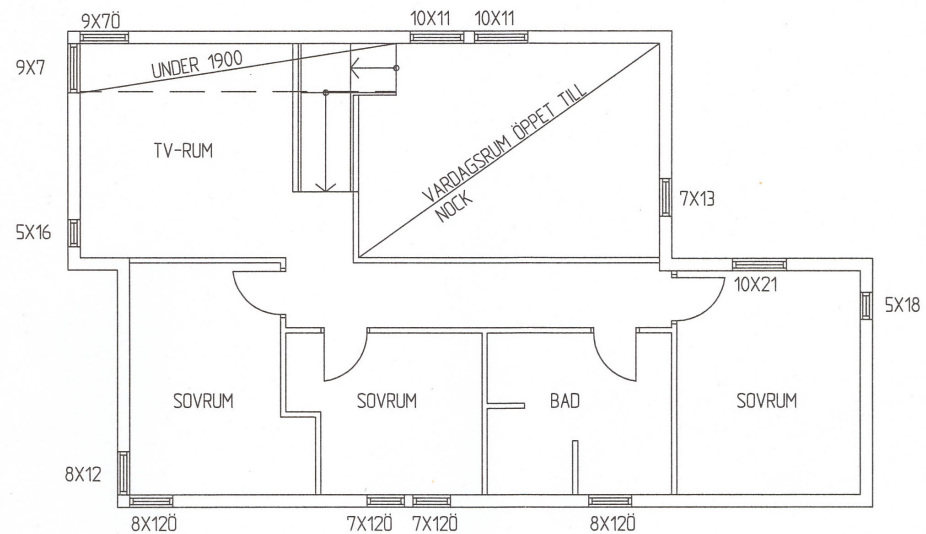

## ÖVERVÅNING

BET	ANT	ÄNDRINGEN AVSER	SIGN	DATUM

**Landstorps Cadhouse**  
 Nysstrandsgatan 23, 633 46 ESKILSTUNA  
 Tel: 016-51 71 00 Fax: 016-51 71 02  
 www.cadhouse.se

BORSÖKNA 1:257  
 ESKILSTUNA KOMMUN  
 NYBYGGNAD AV HUS.

RITAD AV, KONSTRUERAD AV, GRANSKAD AV, ARBETSNUMMER  
 P.L. 919  
 ESKILSTUNA 2005-12-29

SKALA 1:50

RITINGSNUMMER  
**A30:01**

ÄNDR. BET